



Comune di Roma

ROMA CAPITALE

DIPARTIMENTO PROGRAMMAZIONE E ATTUAZIONE URBANISTICA

MUNICIPIO XVI°

PROGRAMMA DI INTERVENTO URBANISTICO
"VILLA TROILI"

OPERE DI URBANIZZAZIONE SECONDARIA

CONCORSO DI IDEE PER LA REALIZZAZIONE DI UN ASILO NIDO 60 BAMBINI
E ATTREZZATURA PARCO PUBBLICO E GIOCO BAMBINI

SOGGETTO ATTUATORE:

CONSORZIO VILLA TROILI
Via del Poggio Laurentino, 66 - 00144 Roma
Codice Fiscale e Partita IVA 09198491004

PROTOCOLLI:

OGGETTO:

**PLANIVOLUMETRICO
INTERVENTO URBANISTICO**

SCALA:

1/2000

CODICE FILE:

VTR_02_PLANIVOLUMETRICO

DATA EMISSIONE:

20.03.2013

RESPONSABILE UNICO DEL PROCEDIMENTO:

ANDREA CAMPETI

TAVOLA:


VTR_02

FIRMA:

CIG

CUP

AGGIORNAMENTI:

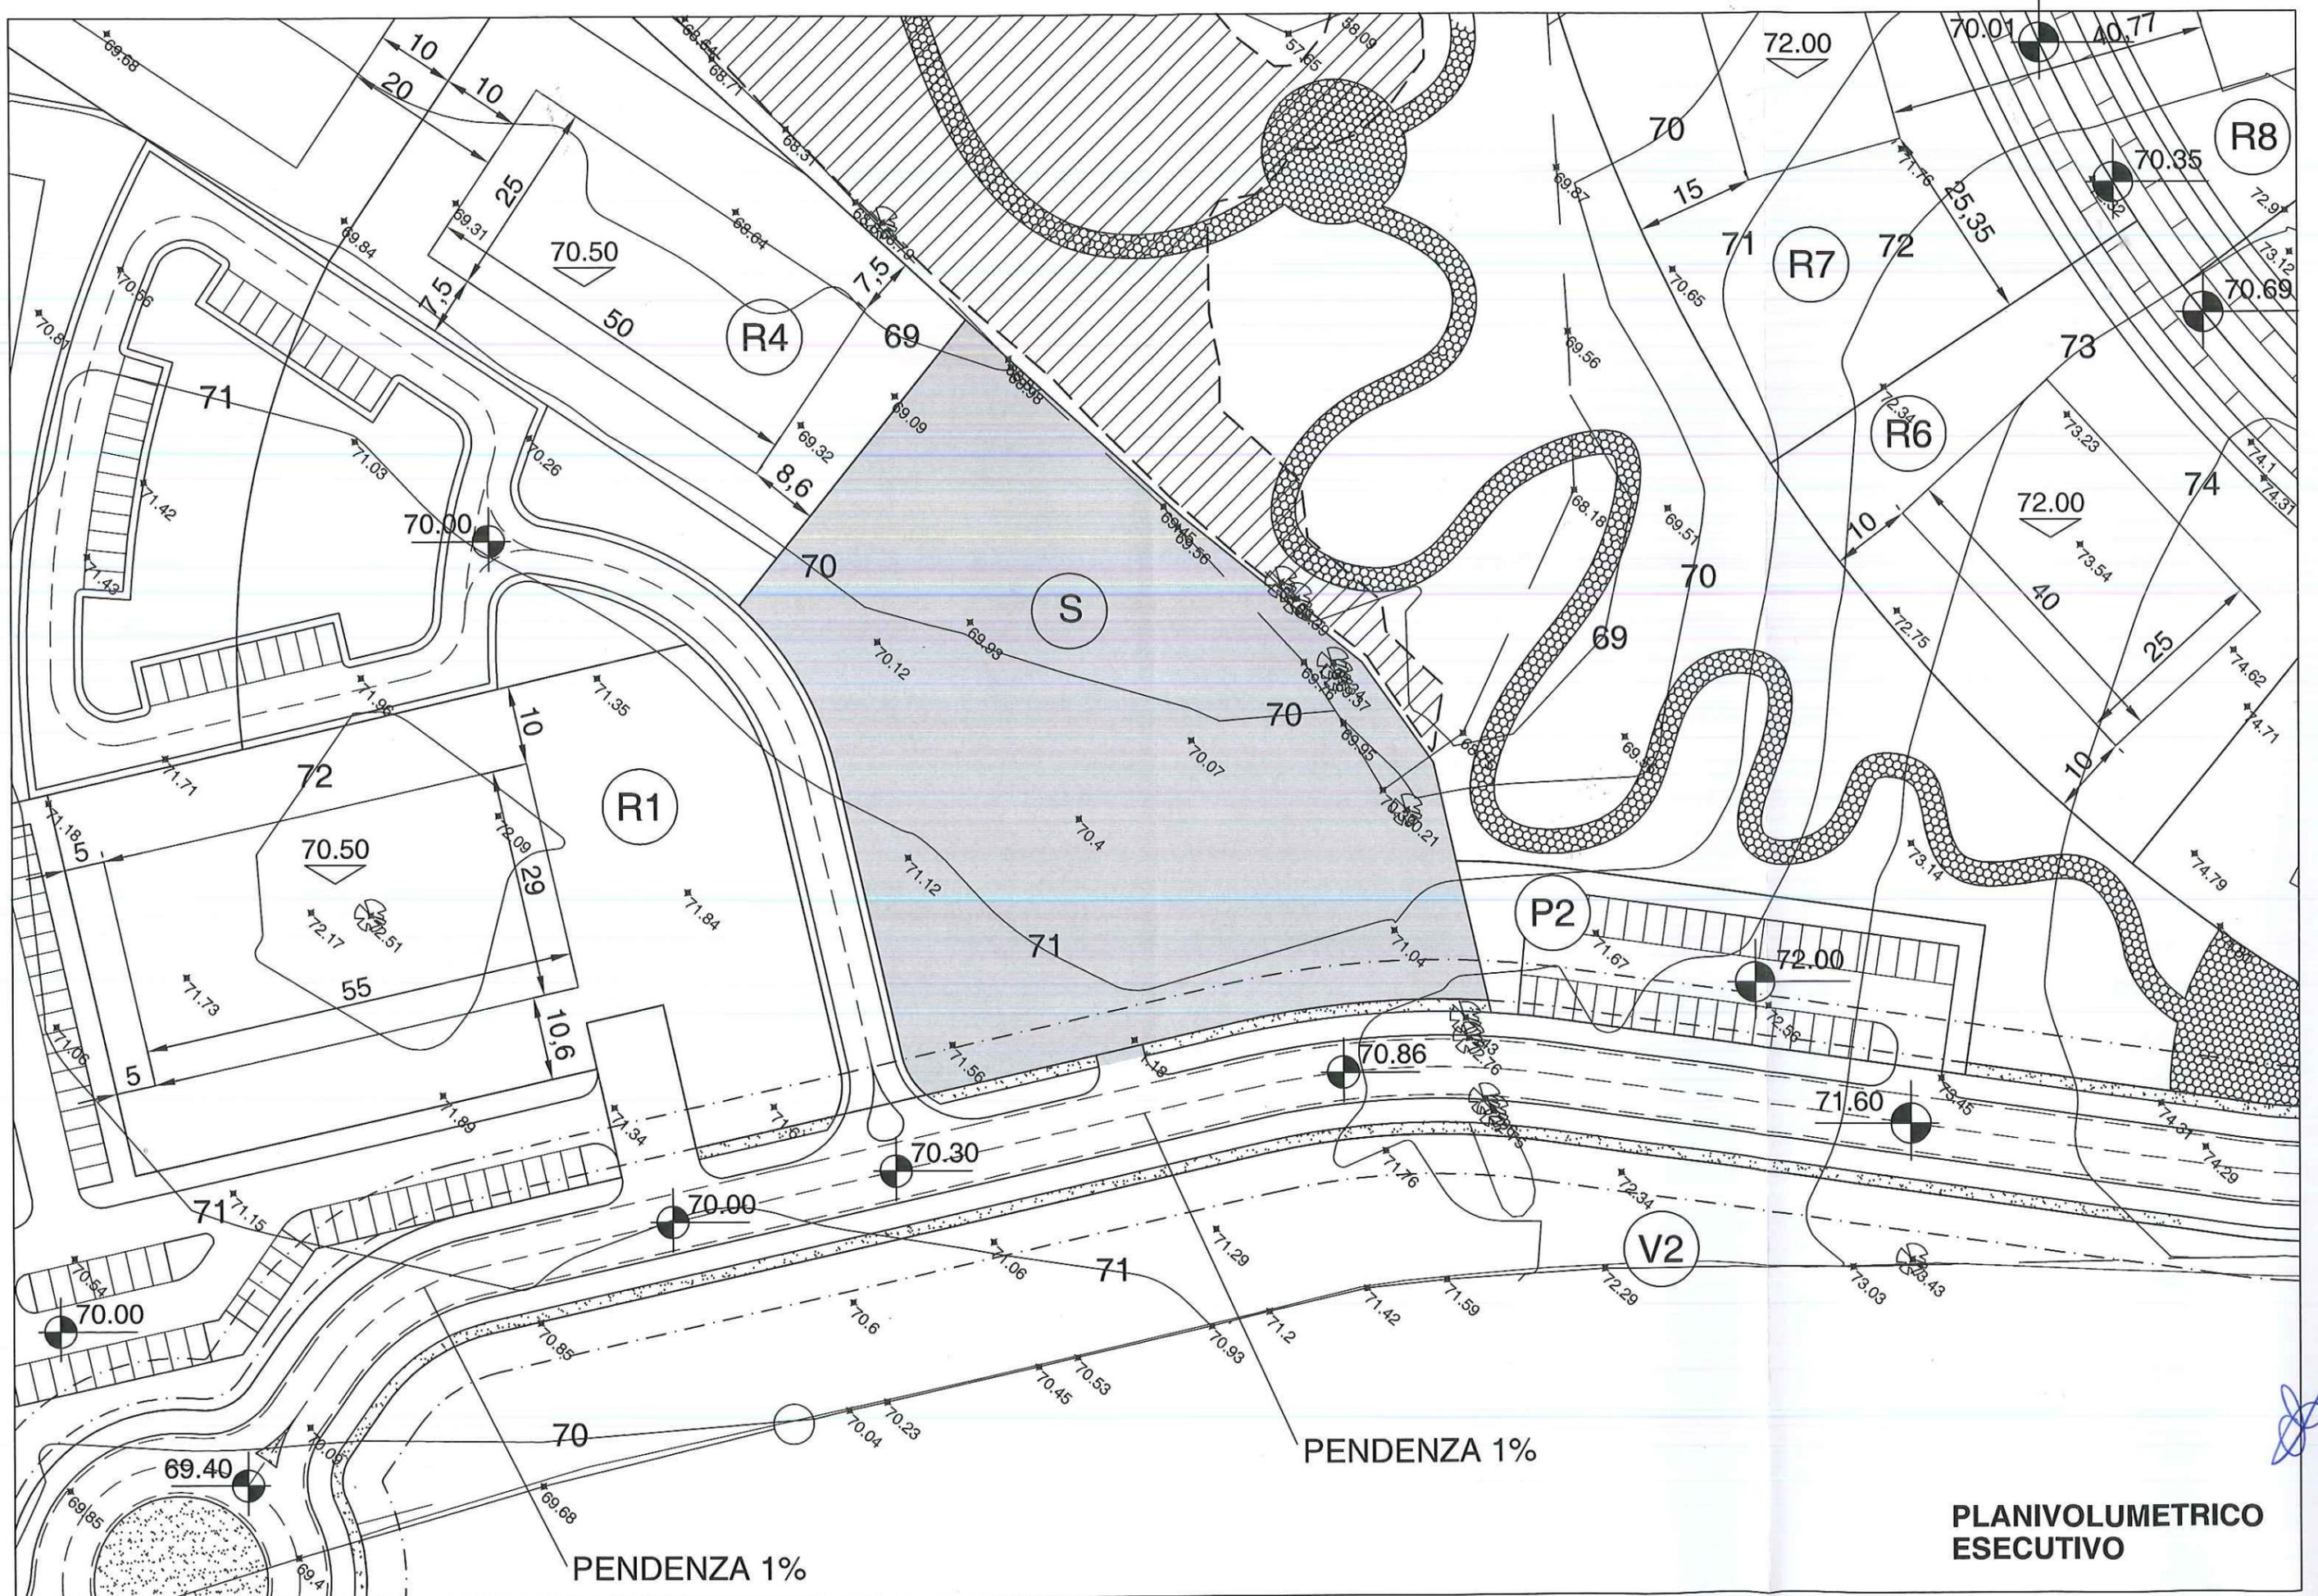

PLANIVOLUMETRICO
ESECUTIVO